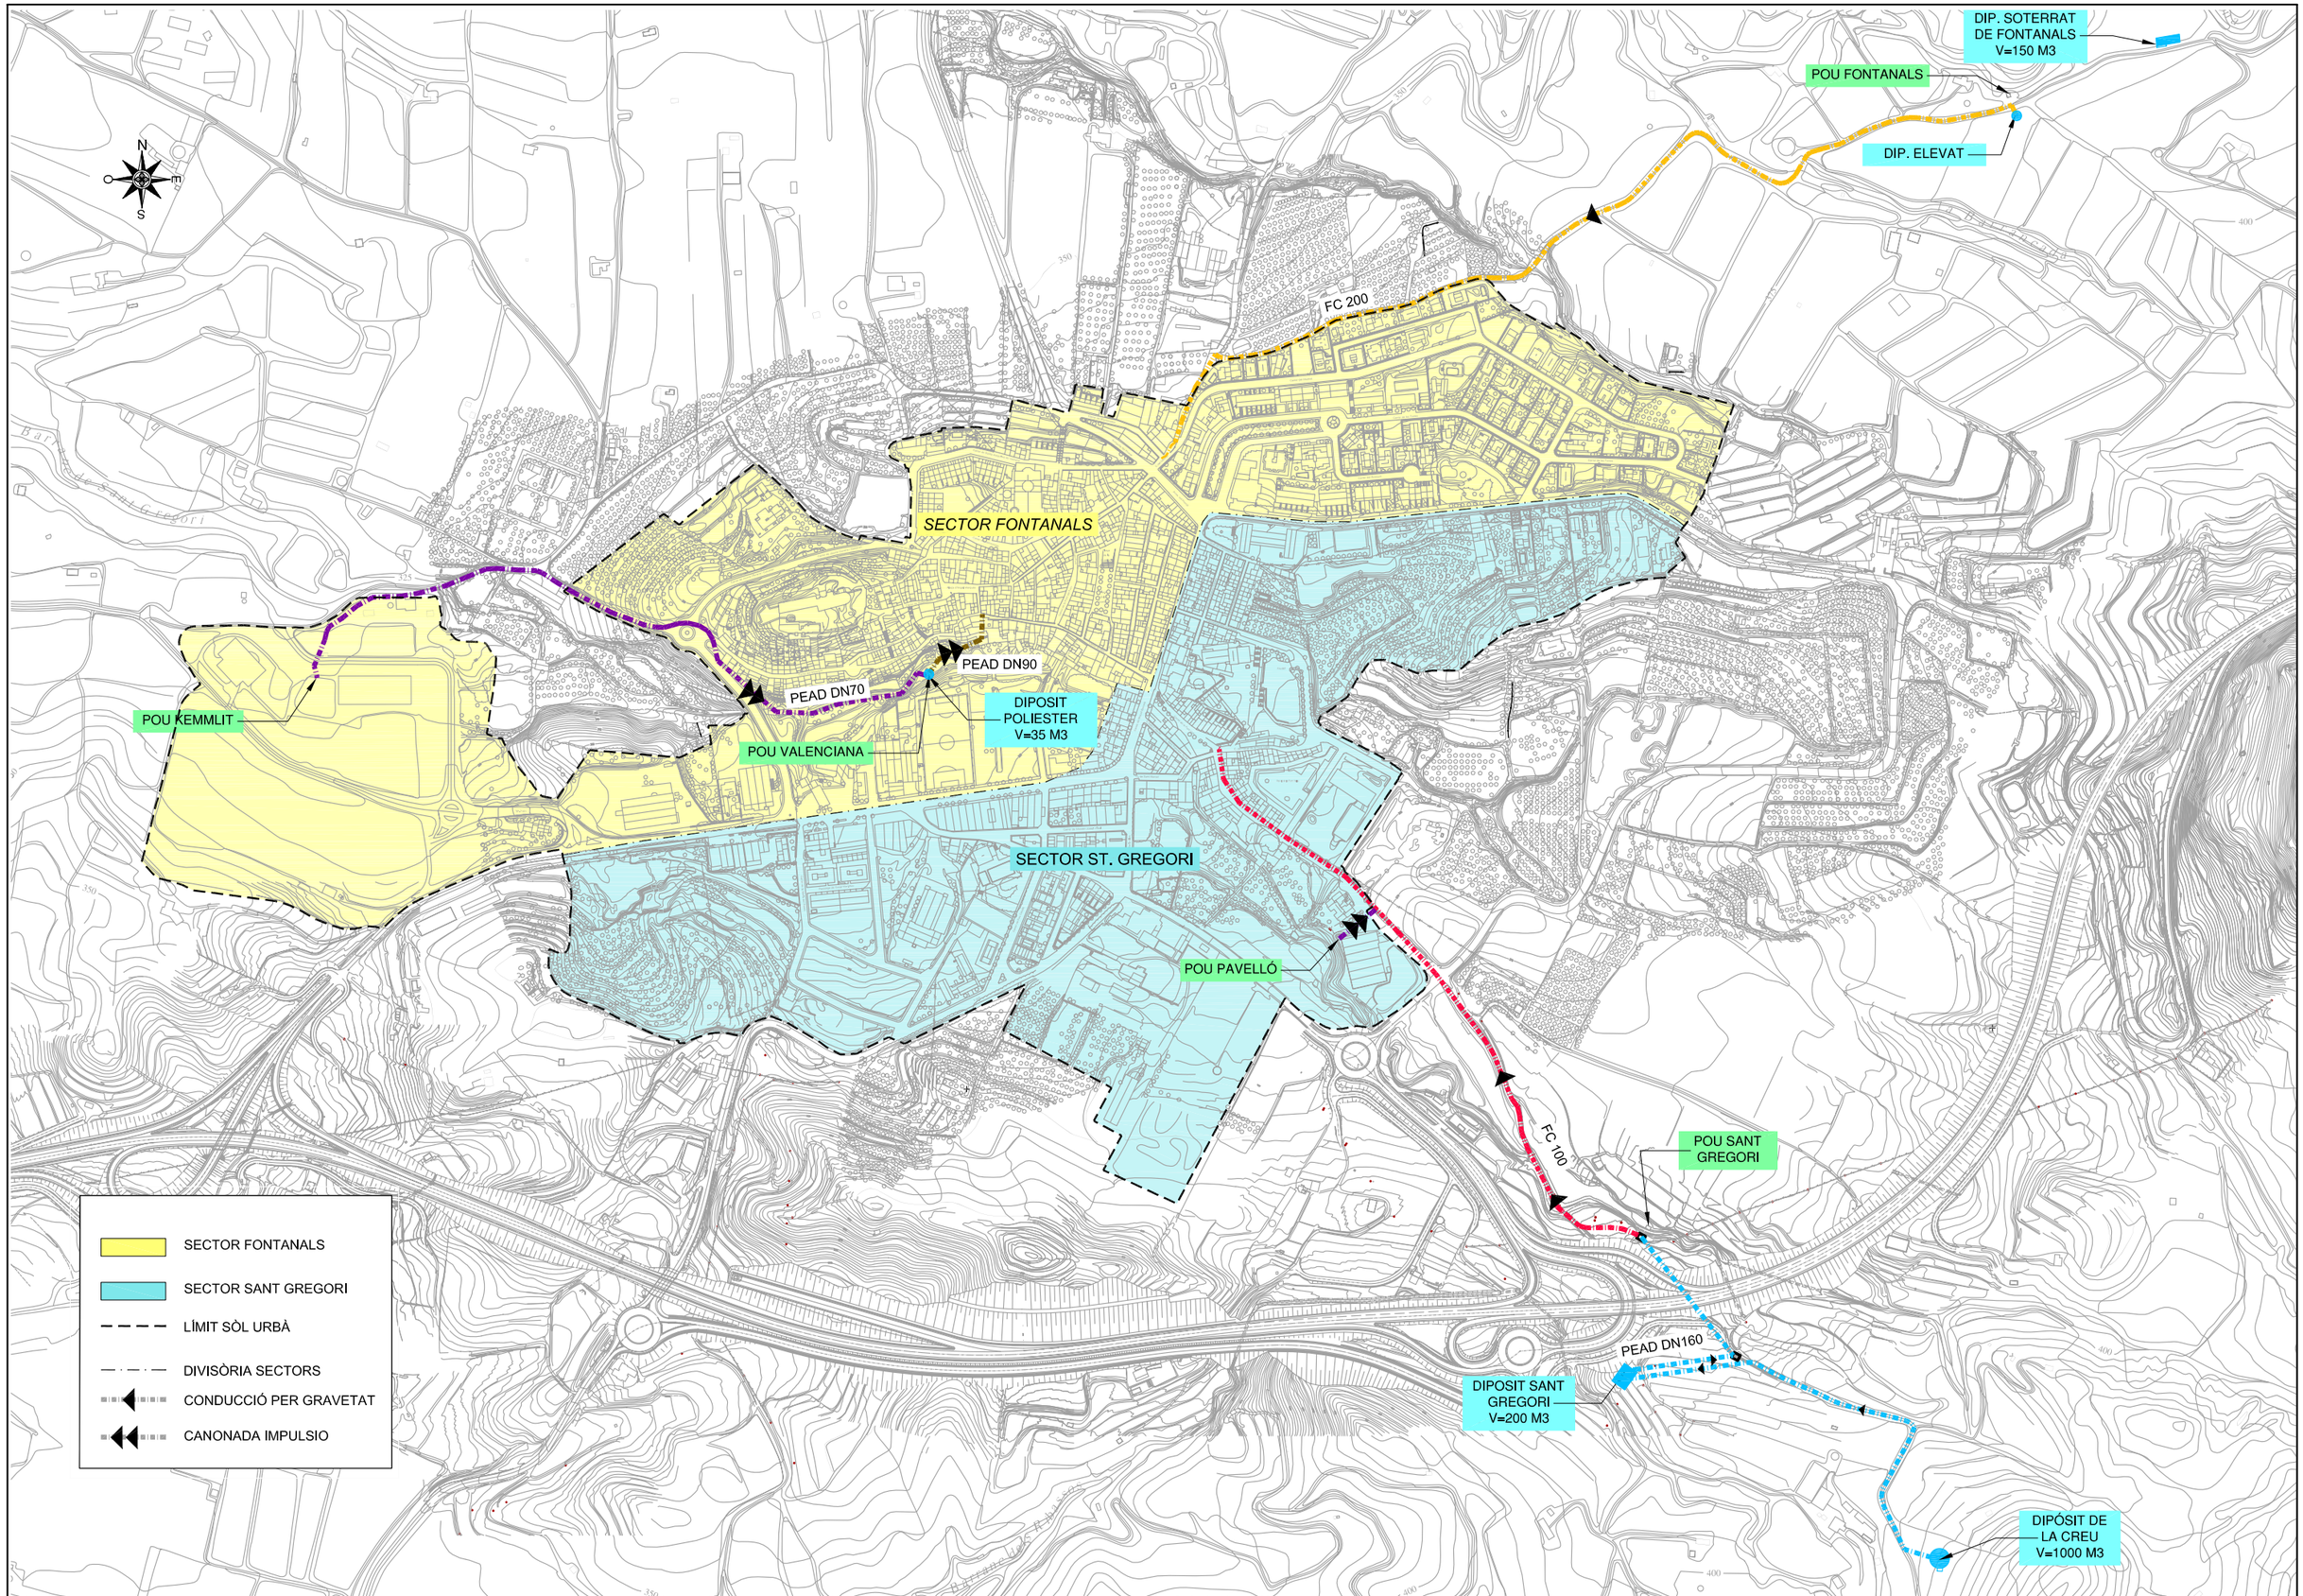

Diputació Tarragona — SAM Servei d'Assistència Municipal Enginyeria

CIG Enginyeria

CLAU	2011-000159	TÍTOL DEL PLA DIRECTOR	DATA	ASSISTÈNCIA TÈCNICA ENGINYER DE CAMINS	EL CAP DEL SERVEI D'ENGINYERIA MUNICIPAL,	L'ENGINYER TÈCNIC INDUSTRIAL	DIBUIXAT	R. GIRONÈS	ESCALES	TÍTOL DEL PLÀNOL	PLÀNOL	FULL
ARXIU	2011-000159 Falset Pla-02	XARXA DE PROVEÏMENT I DISTRIBUCIÓ D'AIGUA POTABLE. TM FALSET	ABRIL 2012	RAMON GIRONÈS BARBERO	ALBERT GÓMEZ MASDEU	ALBERT COMPTE JORNET	COMPROVAT	A. GOMEZ	1:6000	PLANTA SISTEMA ABASTAMENT ACTUAL EN ALTA	2	1 DE 1